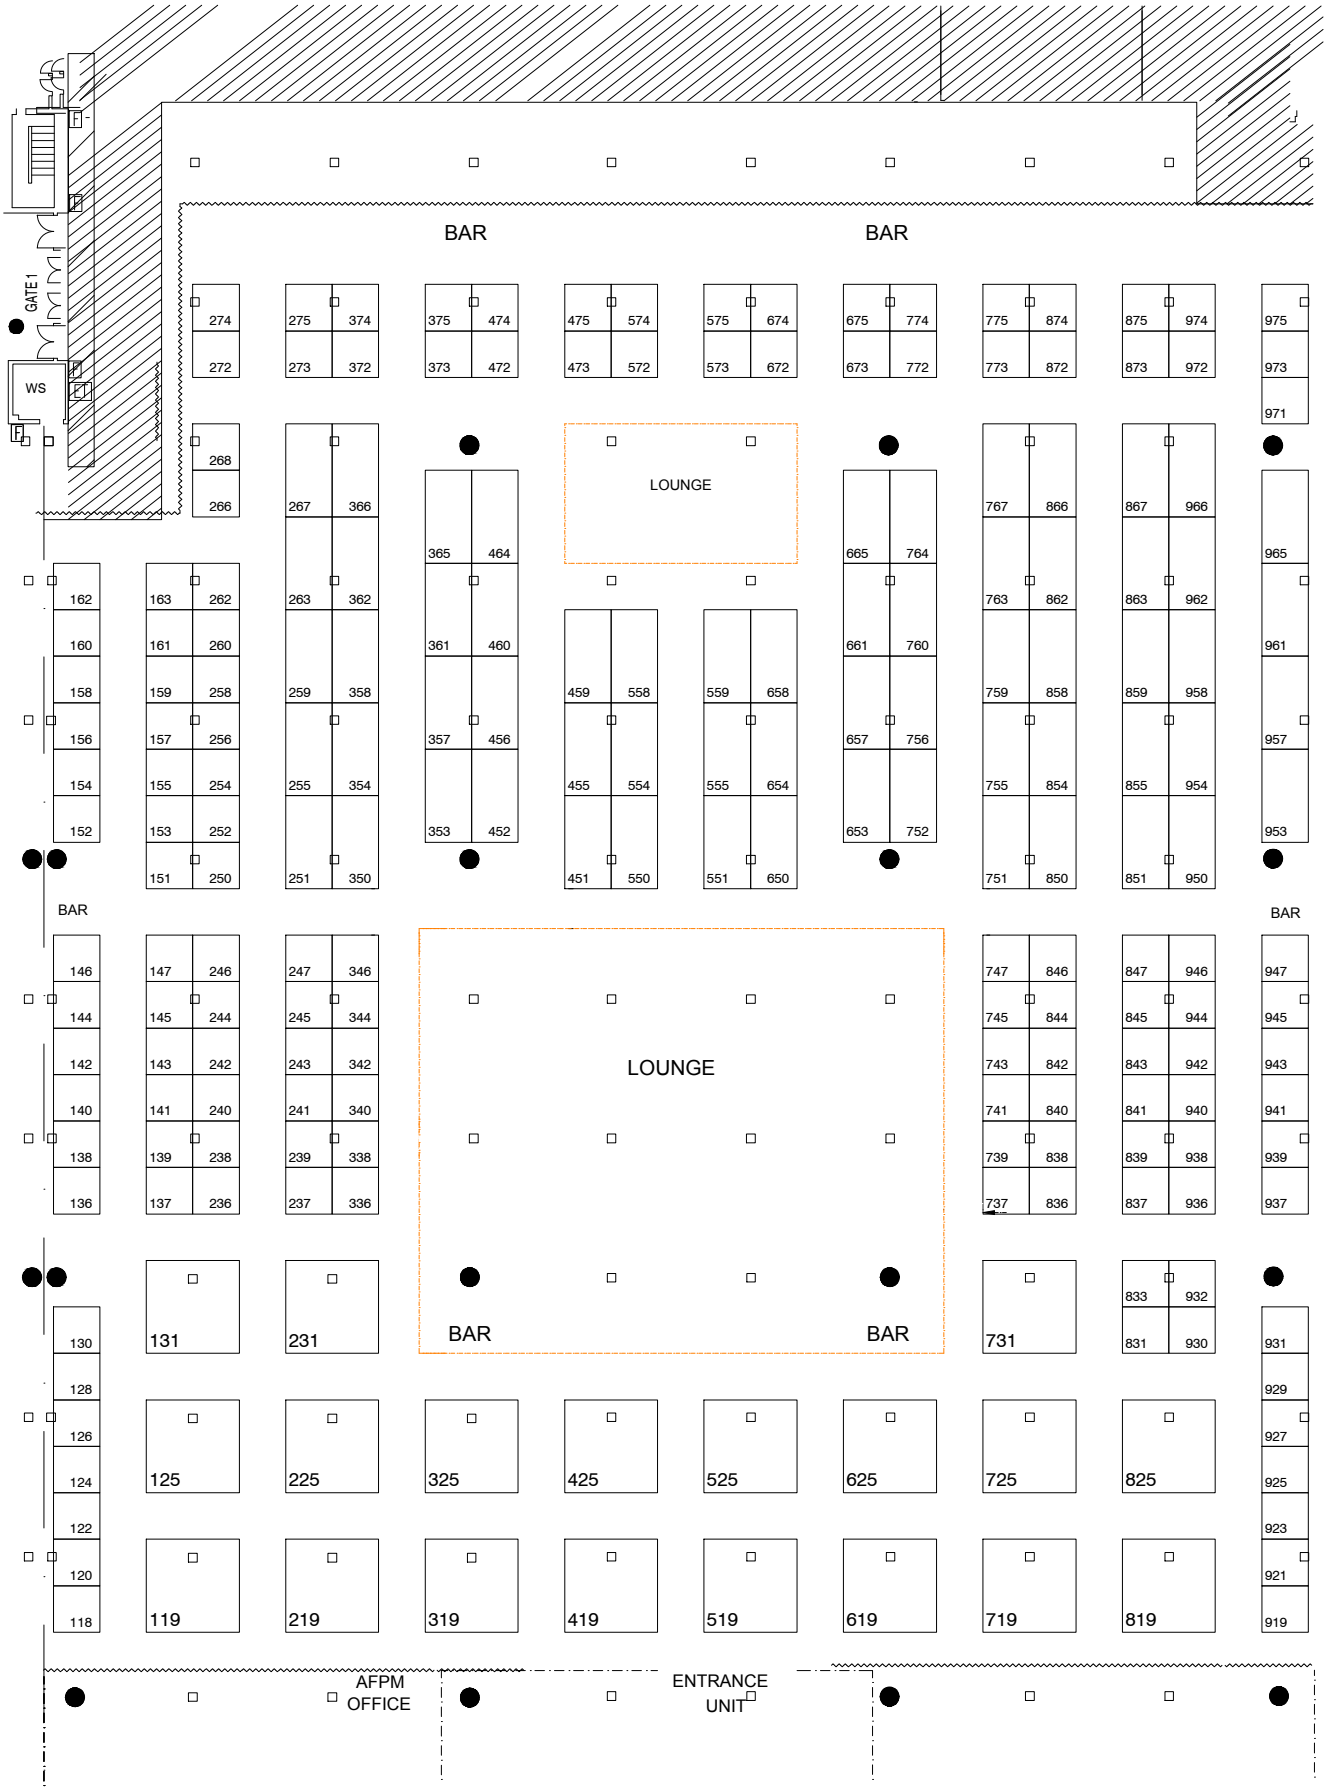
BAR
BAR
GATE 1
WS
LOUNGE
BAR
BAR
LOUNGE
BAR
BAR
AFPM OFFICE
ENTRANCE UNIT